




Noordersingel 4

LEEWARDEN

PLATTEGROND | BEGANE GROND


De plattegrond kan iets afwijken; hieraan kunnen geen rechten worden ontleend.

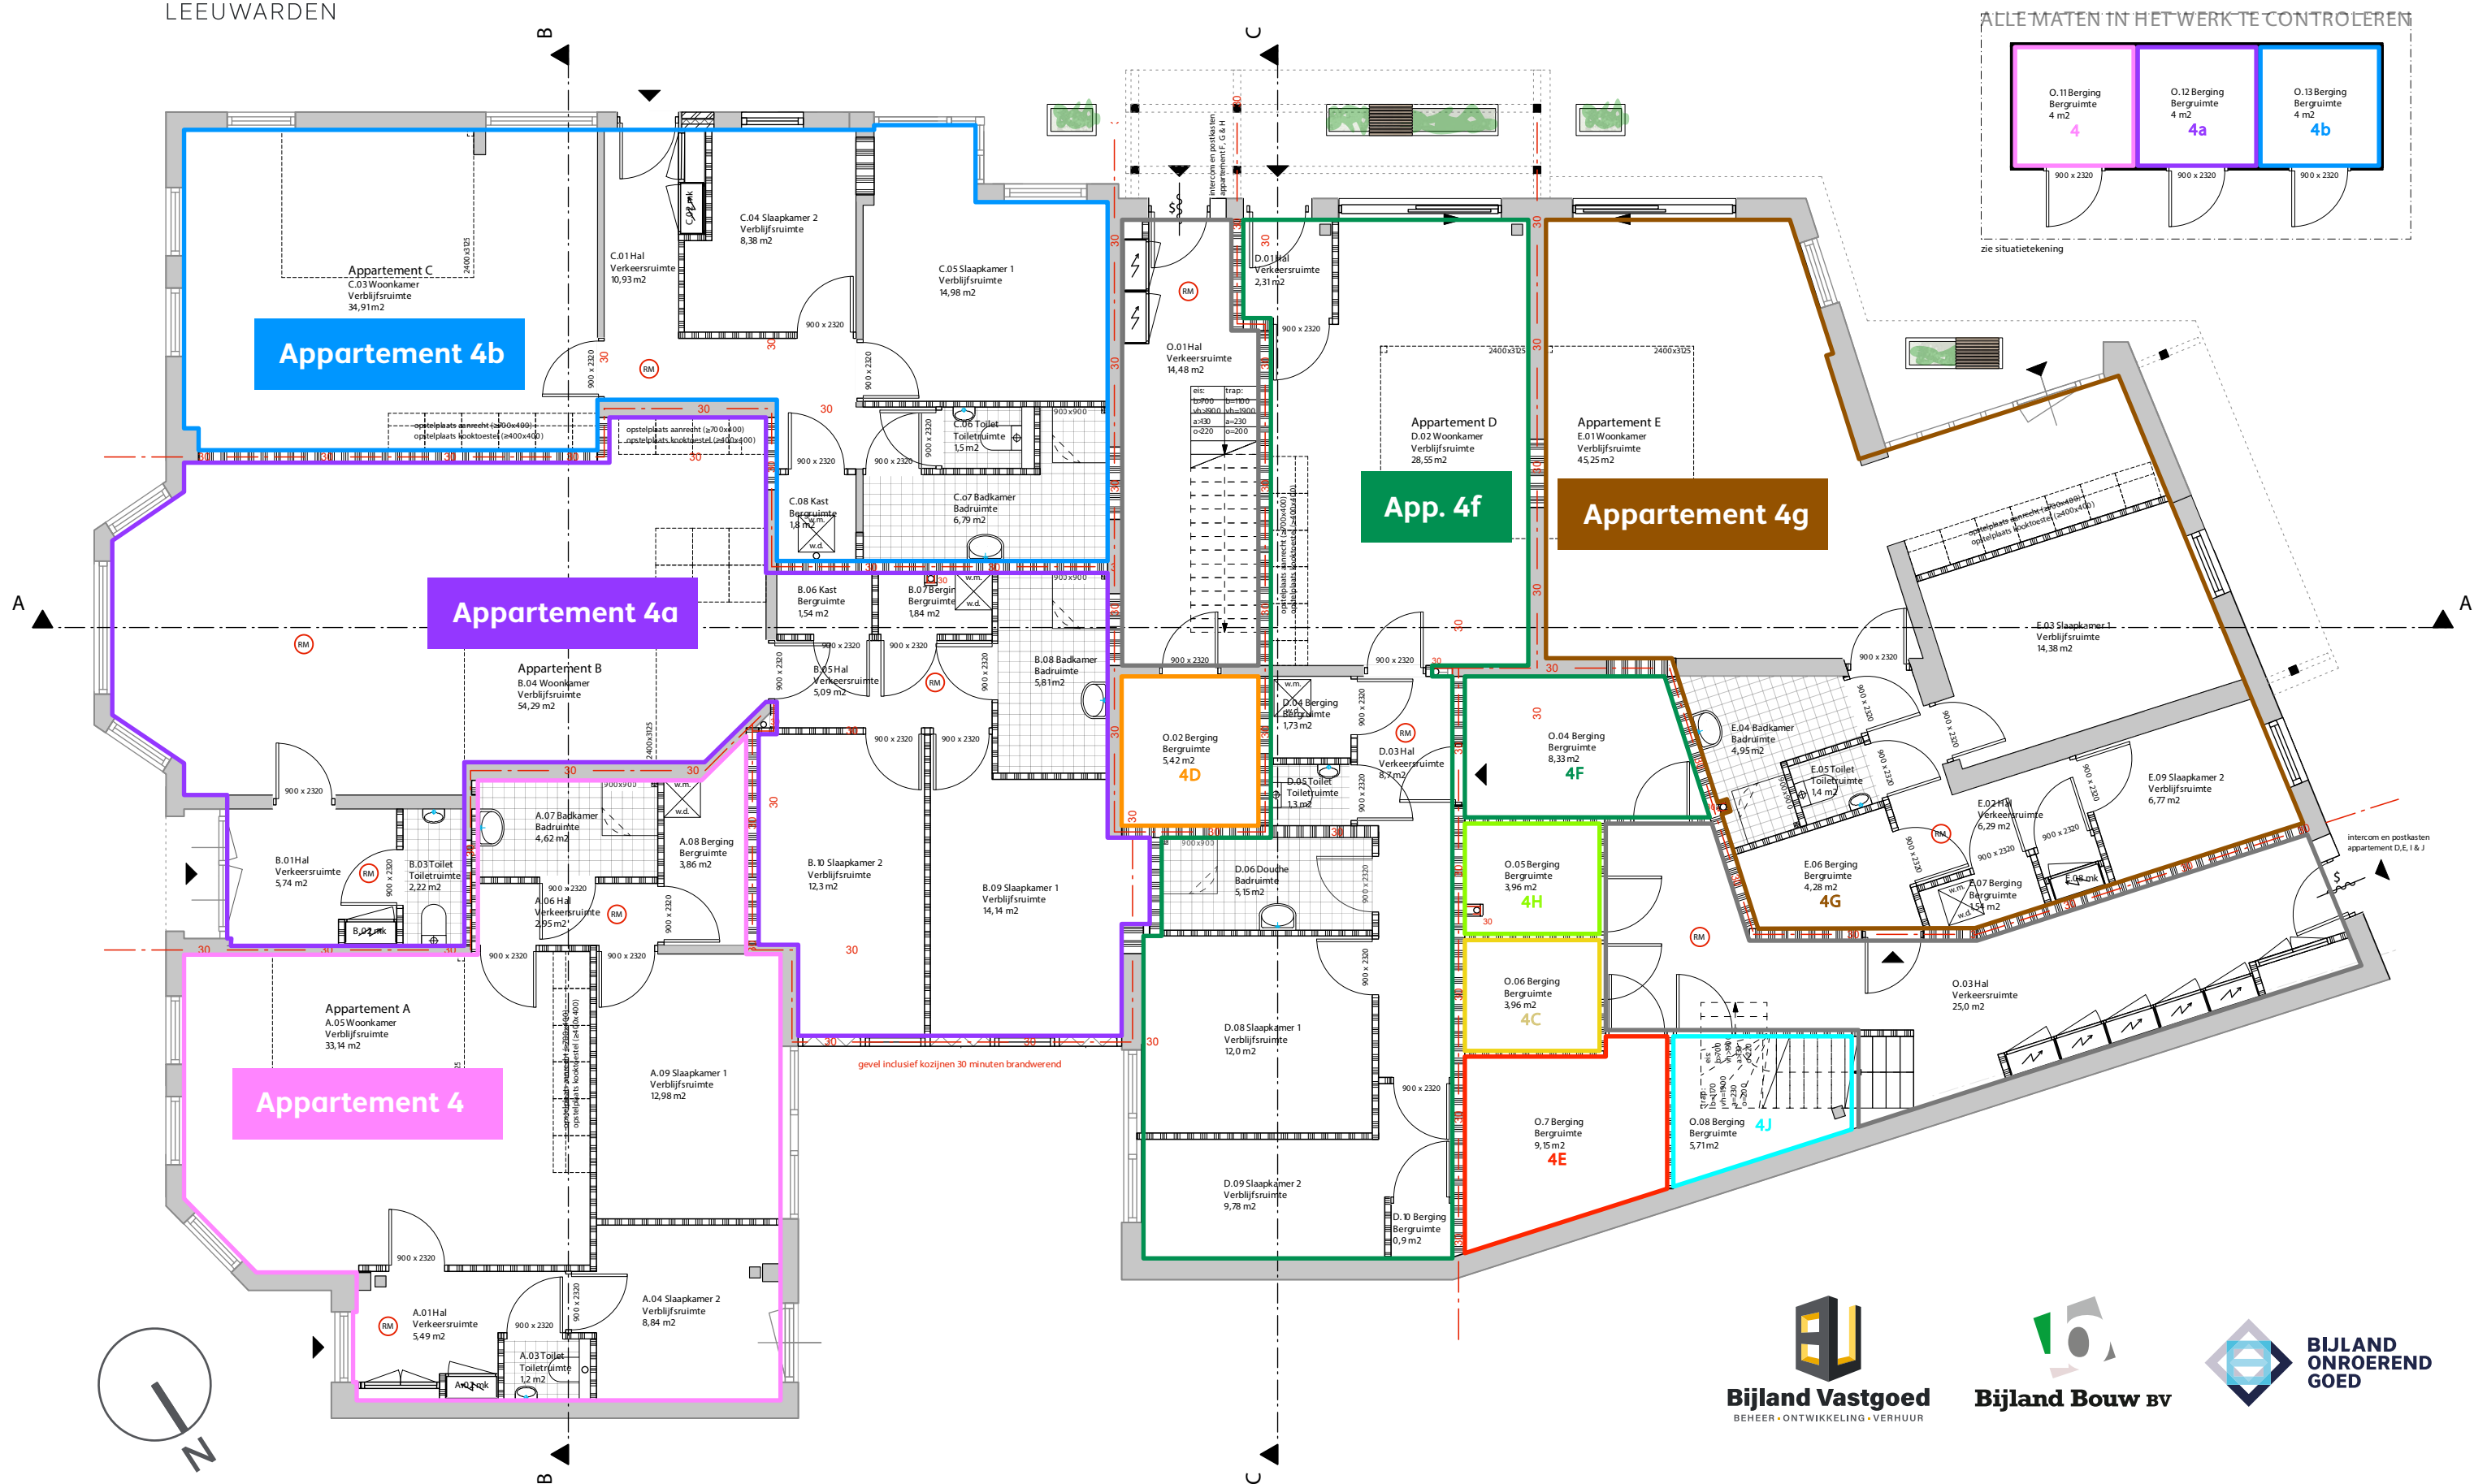



De plattegrond kan iets afwijken; hieraan kunnen geen rechten worden ontleend.

ALLE MATEN IN HET WERK TE CONTROLEREN

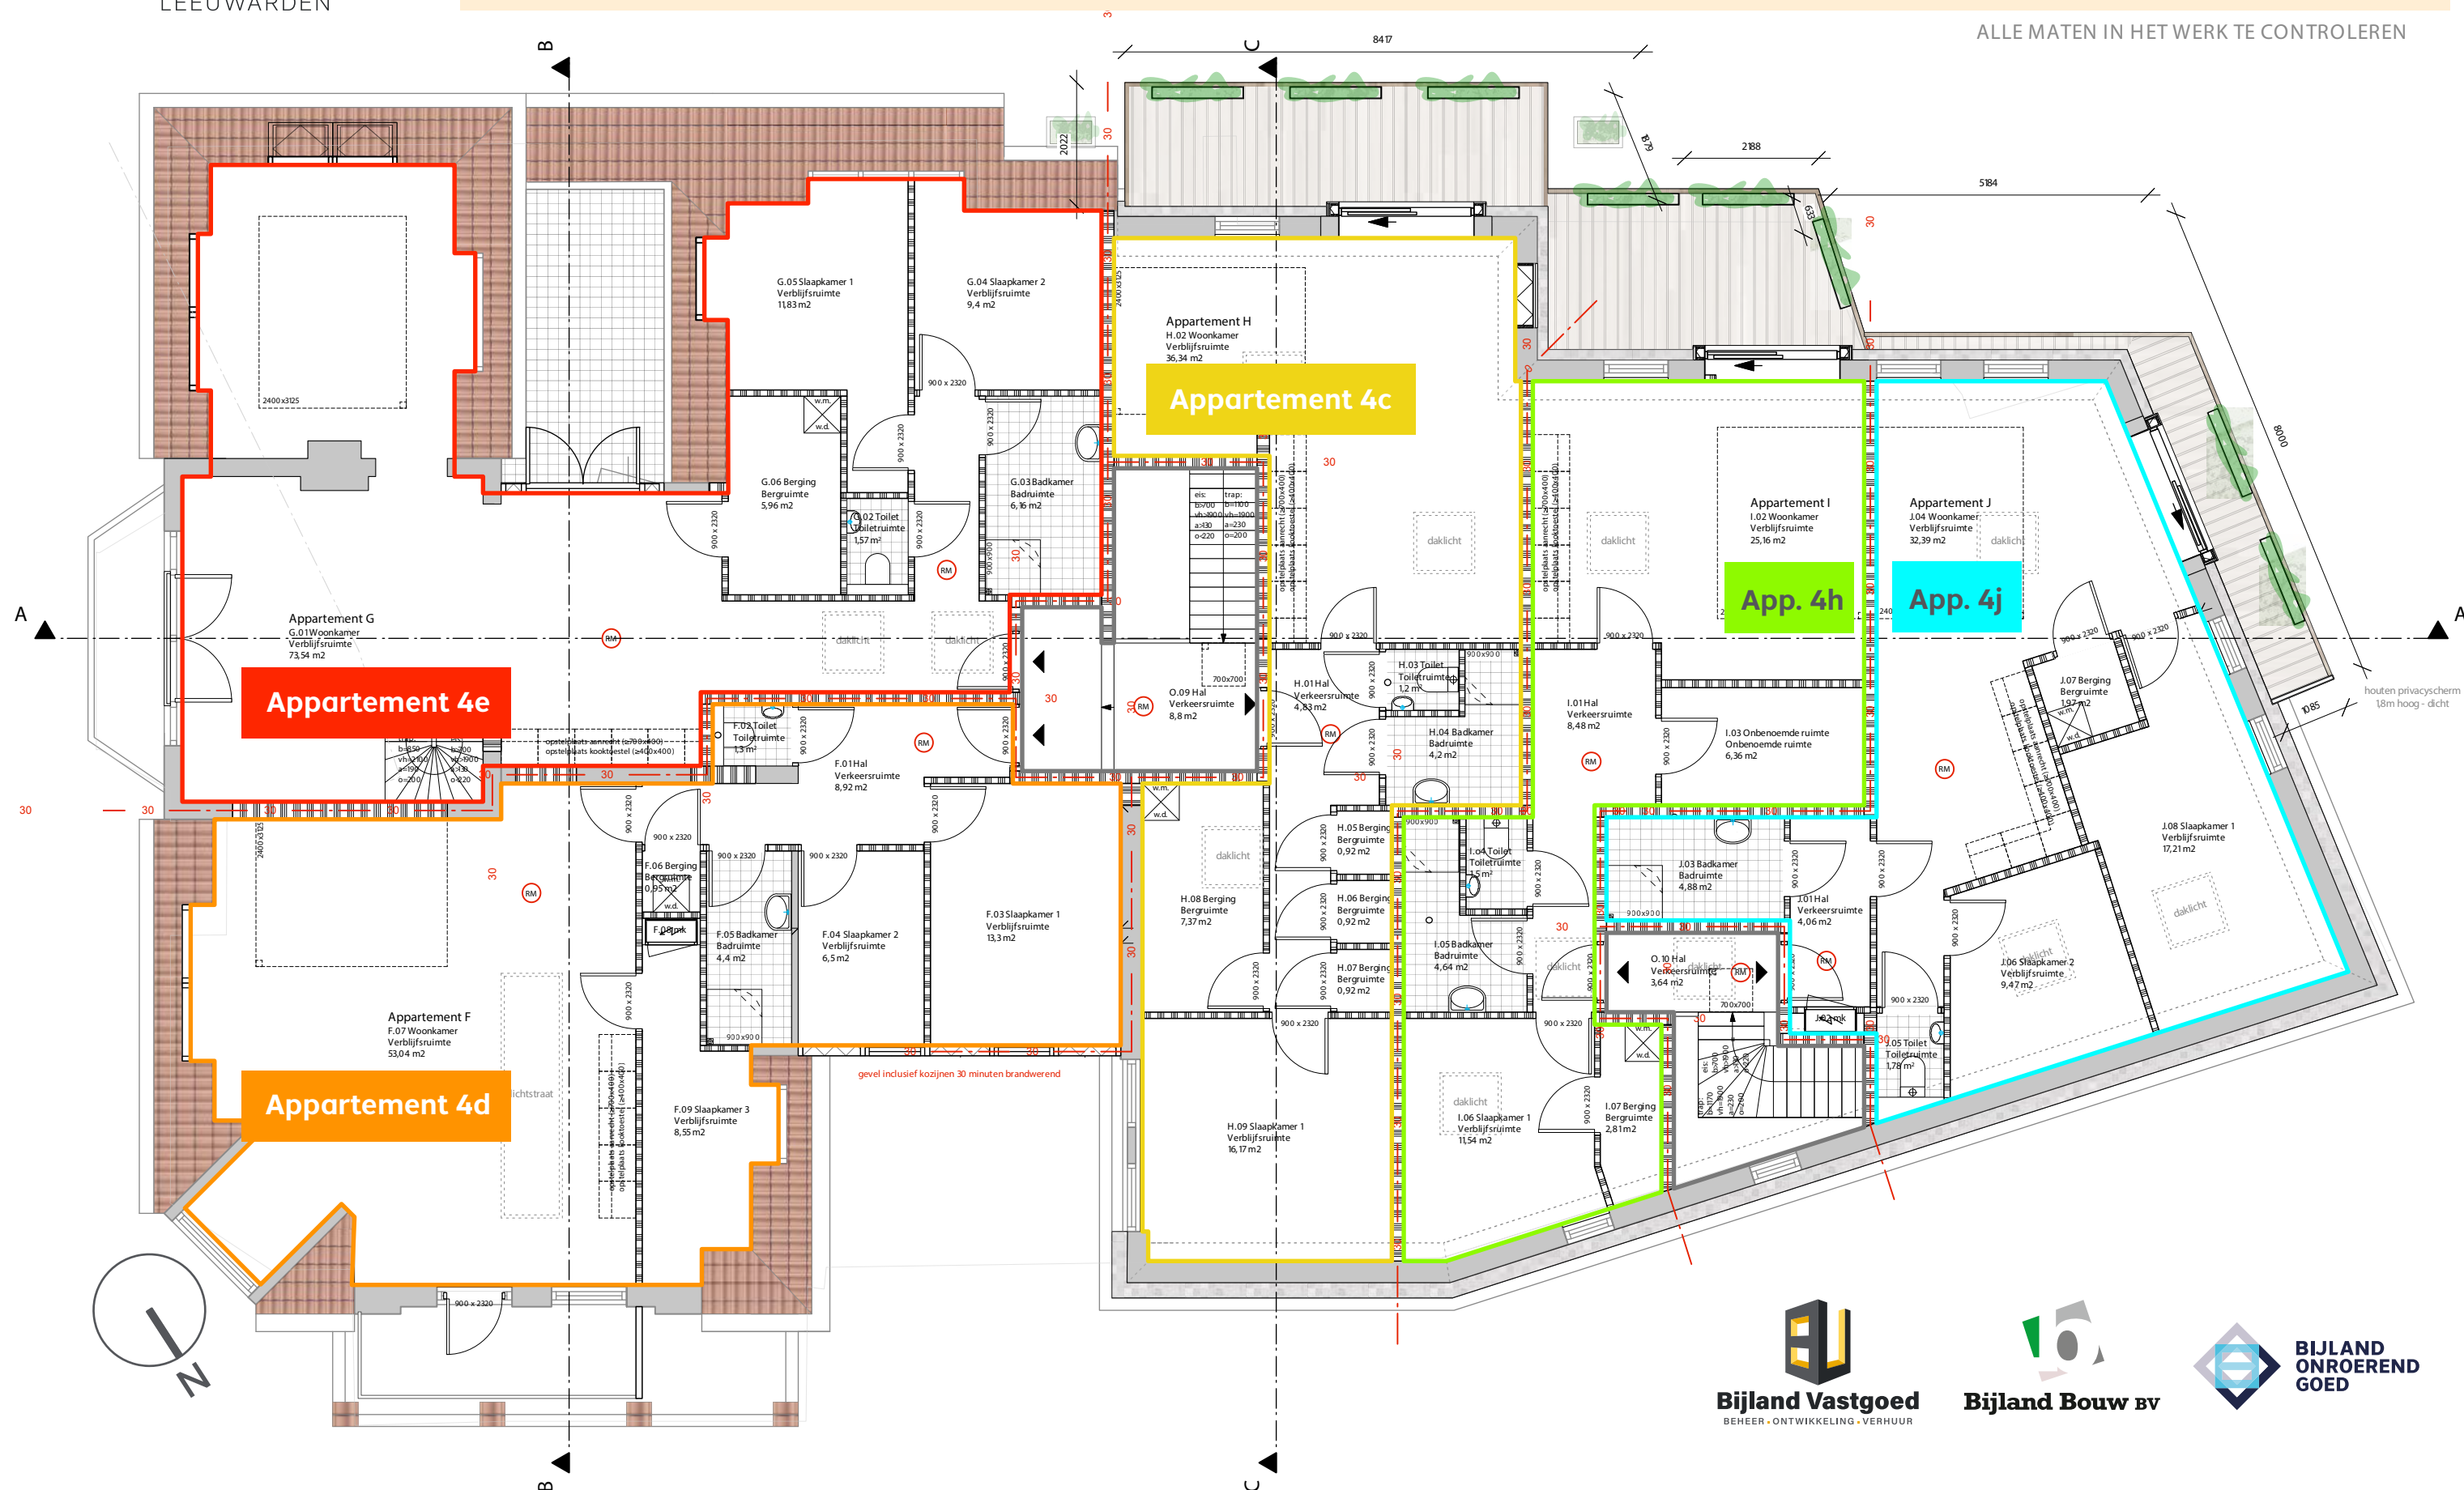



Noordersingel 4
LEEWARDEN

PLATTEGROND | 2^e VERDIEPING

De plattegrond kan iets afwijken; hieraan kunnen geen rechten worden ontleend.

ALLE MATEN IN HET WERK TE CONTROLEREN

